

**APP**  
APPROUVE

DEPARTEMENT DE LA HAUTE-LOIRE  
COMMUNE DE  
**LANGGEAC**  



# PLU

PLAN LOCAL D'URBANISME

## PLAN DU RESEAU D'ASSAINISSEMENT ( Village de la BRETOGNE )

### ANNEXES

REVISION	MODIFICATIONS - REVISIONS PARTIELLES MISES A JOUR
<b>PRESCRIPTION</b> Délibération du Conseil Municipal du 20 juin 2003	- 1 .....
<b>ARRET DE PROJET</b> Délibération du Conseil Municipal du 17 mai 2010	- 2 .....
<b>APPROBATION</b> Délibération du Conseil Municipal du .....	- 3 .....
	- 4 .....
	- 5 .....

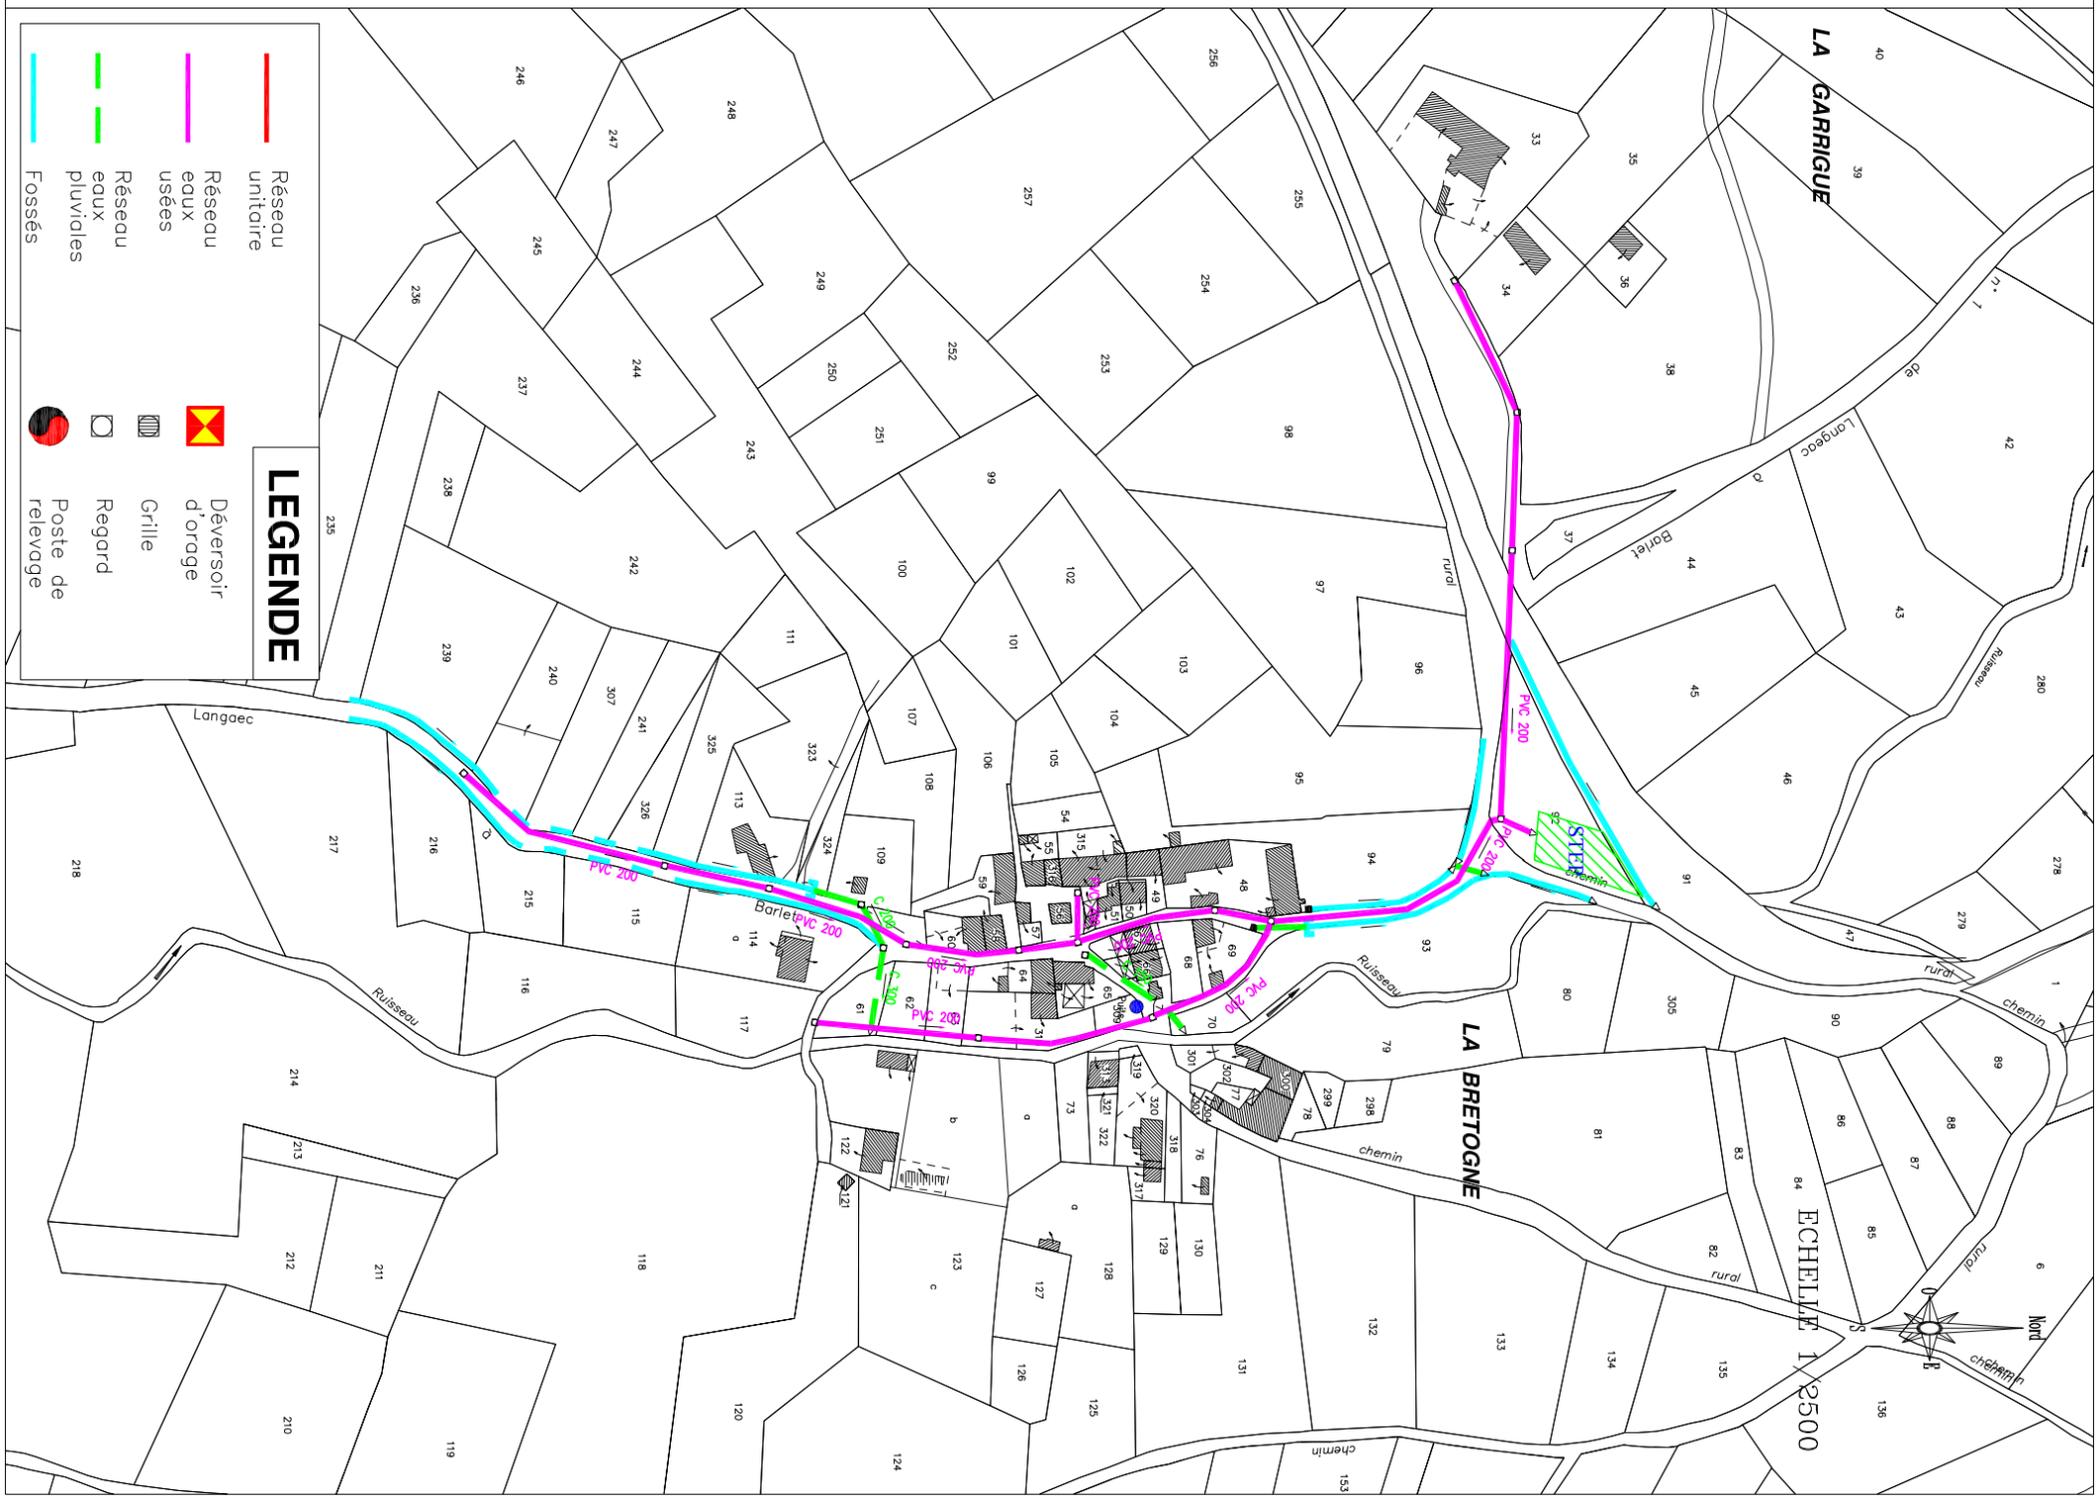

**LEGENDE**

	Réseau unitaire		Déversoir d'orage
	Réseau eaux usées		Grille
	Réseau eaux pluviales		Regard
	Fossés		Poste de relevage

**APP**  
APPROUVE

DEPARTEMENT DE LA HAUTE-LOIRE  
COMMUNE DE  
**LANGGEAC**



# PLU

PLAN LOCAL D'URBANISME

ANNEXES

## PLAN DU RESEAU D'ASSAINISSEMENT ( Village de LESTIVAL )

### REVISION

#### PRESCRIPTION

Délibération du Conseil  
Municipal du 20 juin 2003

#### ARRET DE PROJET


Délibération du Conseil  
Municipal du 17 mai 2010

#### APPROBATION

Délibération du Conseil  
Municipal du

### MODIFICATIONS - REVISIONS PARTIELLES MISES A JOUR

- |     |       |
|-----|-------|
| - 1 | ..... |
| - 2 | ..... |
| - 3 | ..... |
| - 4 | ..... |
| - 5 | ..... |

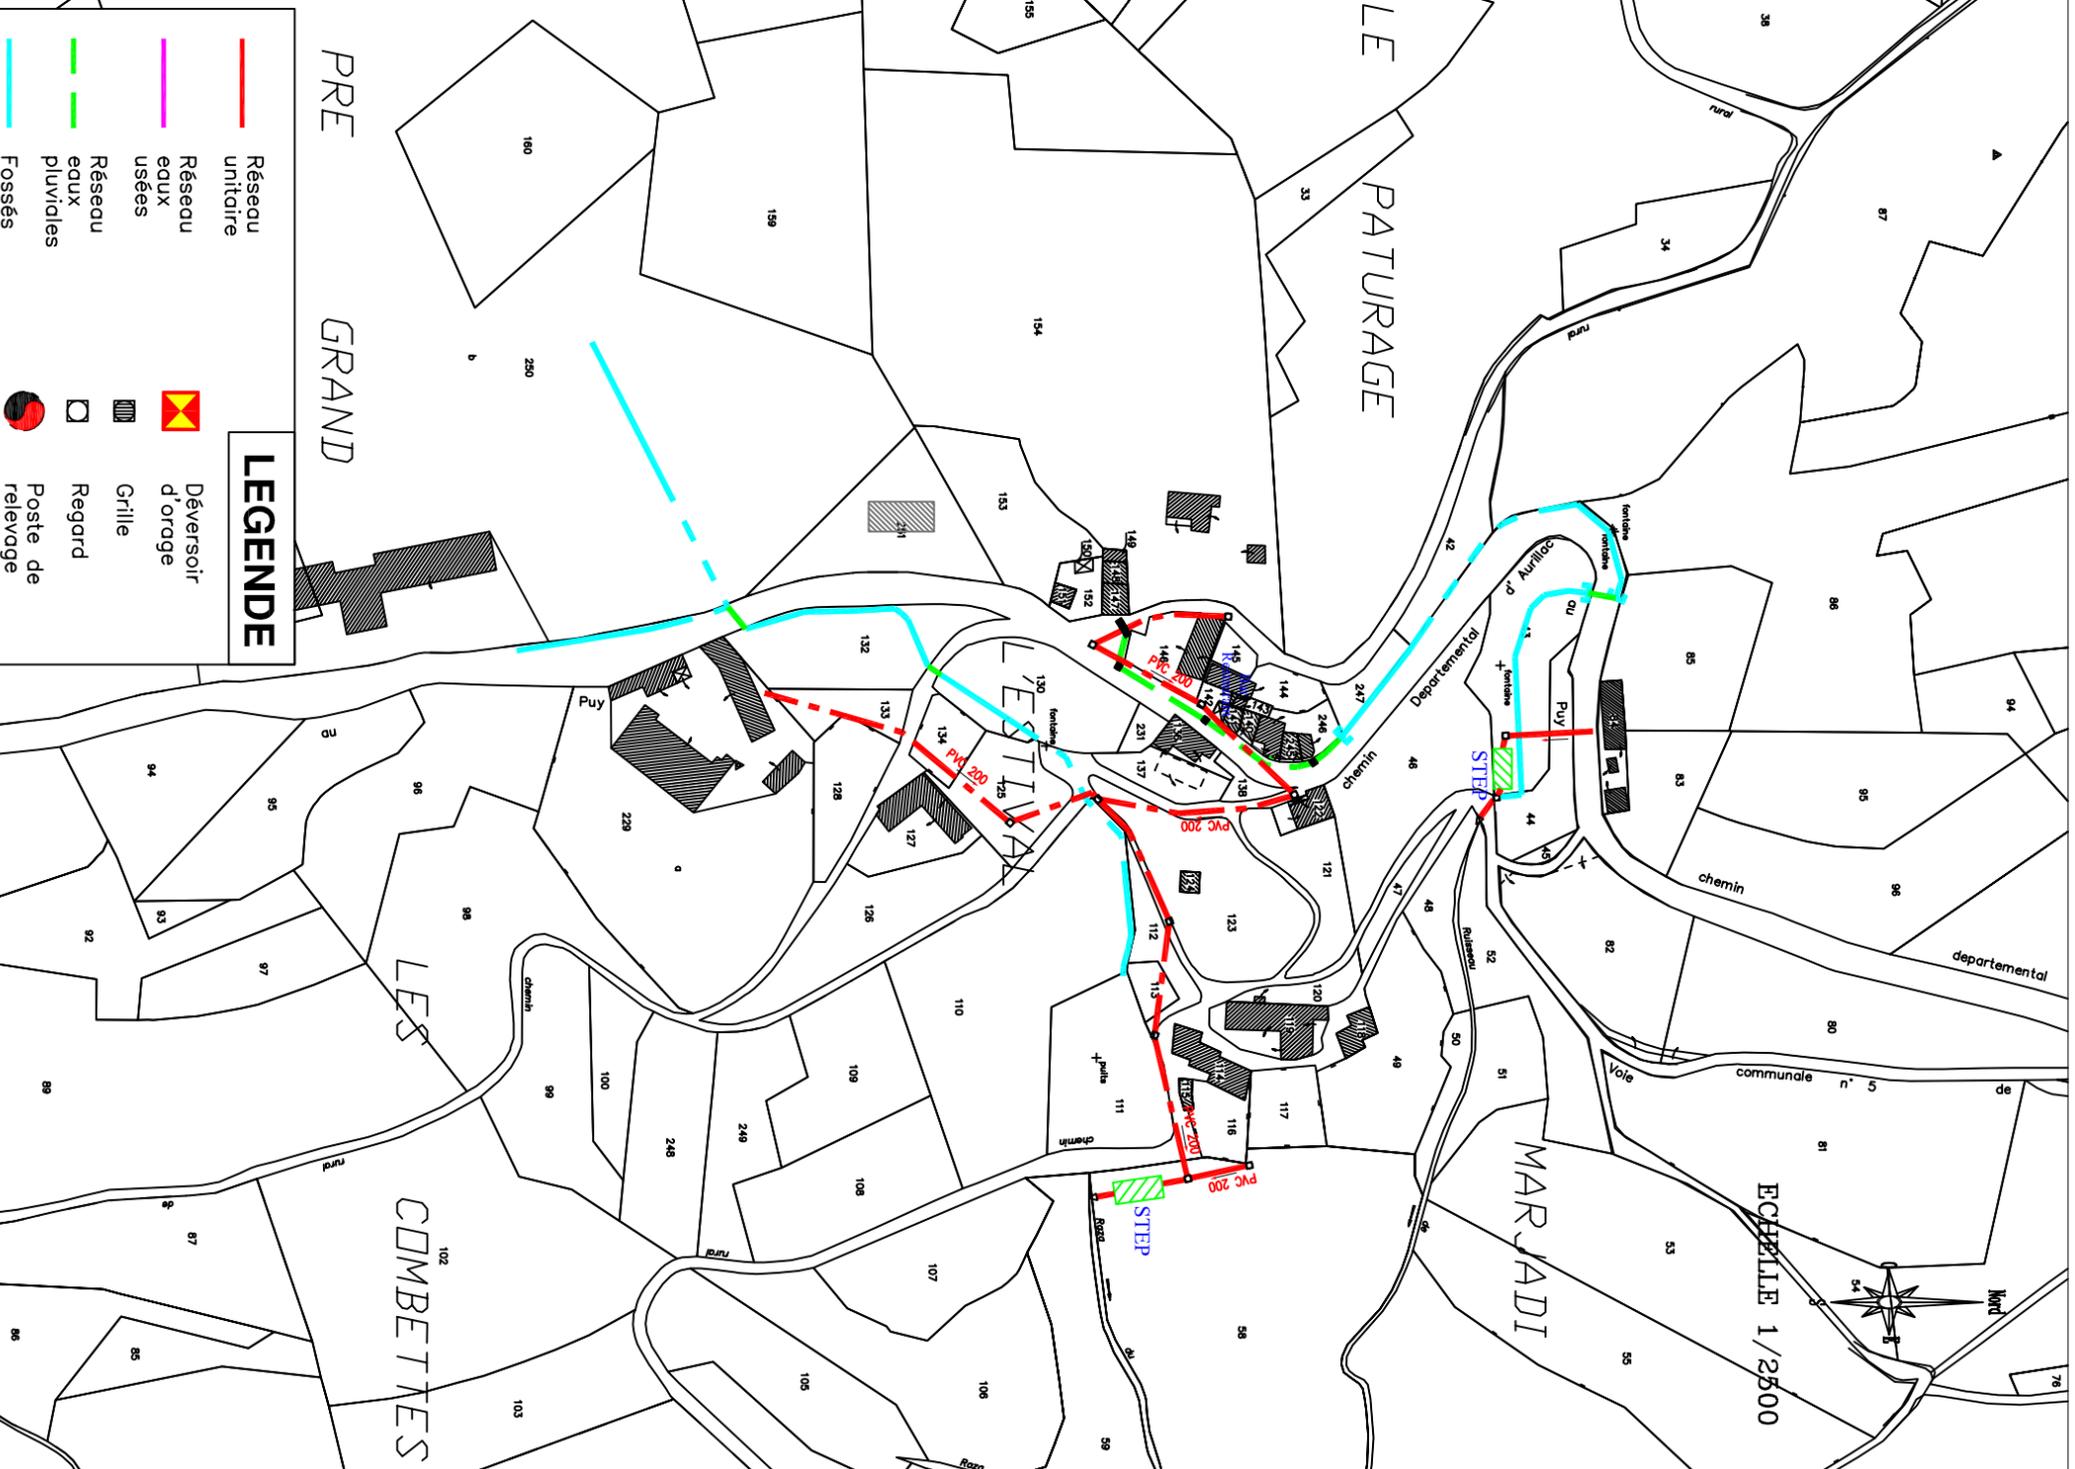

**APP**  
APPROUVE

DEPARTEMENT DE LA HAUTE-LOIRE  
COMMUNE DE  
LANGGEAC  



# PLU

PLAN LOCAL D'URBANISME

## ANNEXES

### PLAN DU RESEAU D'ASSAINISSEMENT ( Village de MARSANGES )

REVISION	MODIFICATIONS - REVISIONS PARTIELLES MISES A JOUR
<b>PRESCRIPTION</b> Délibération du Conseil Municipal du 20 juin 2003	1
<b>ARRET DE PROJET</b> Délibération du Conseil Municipal du 17 mai 2010	2
<b>APPROBATION</b> Délibération du Conseil Municipal du	3
	4
	5

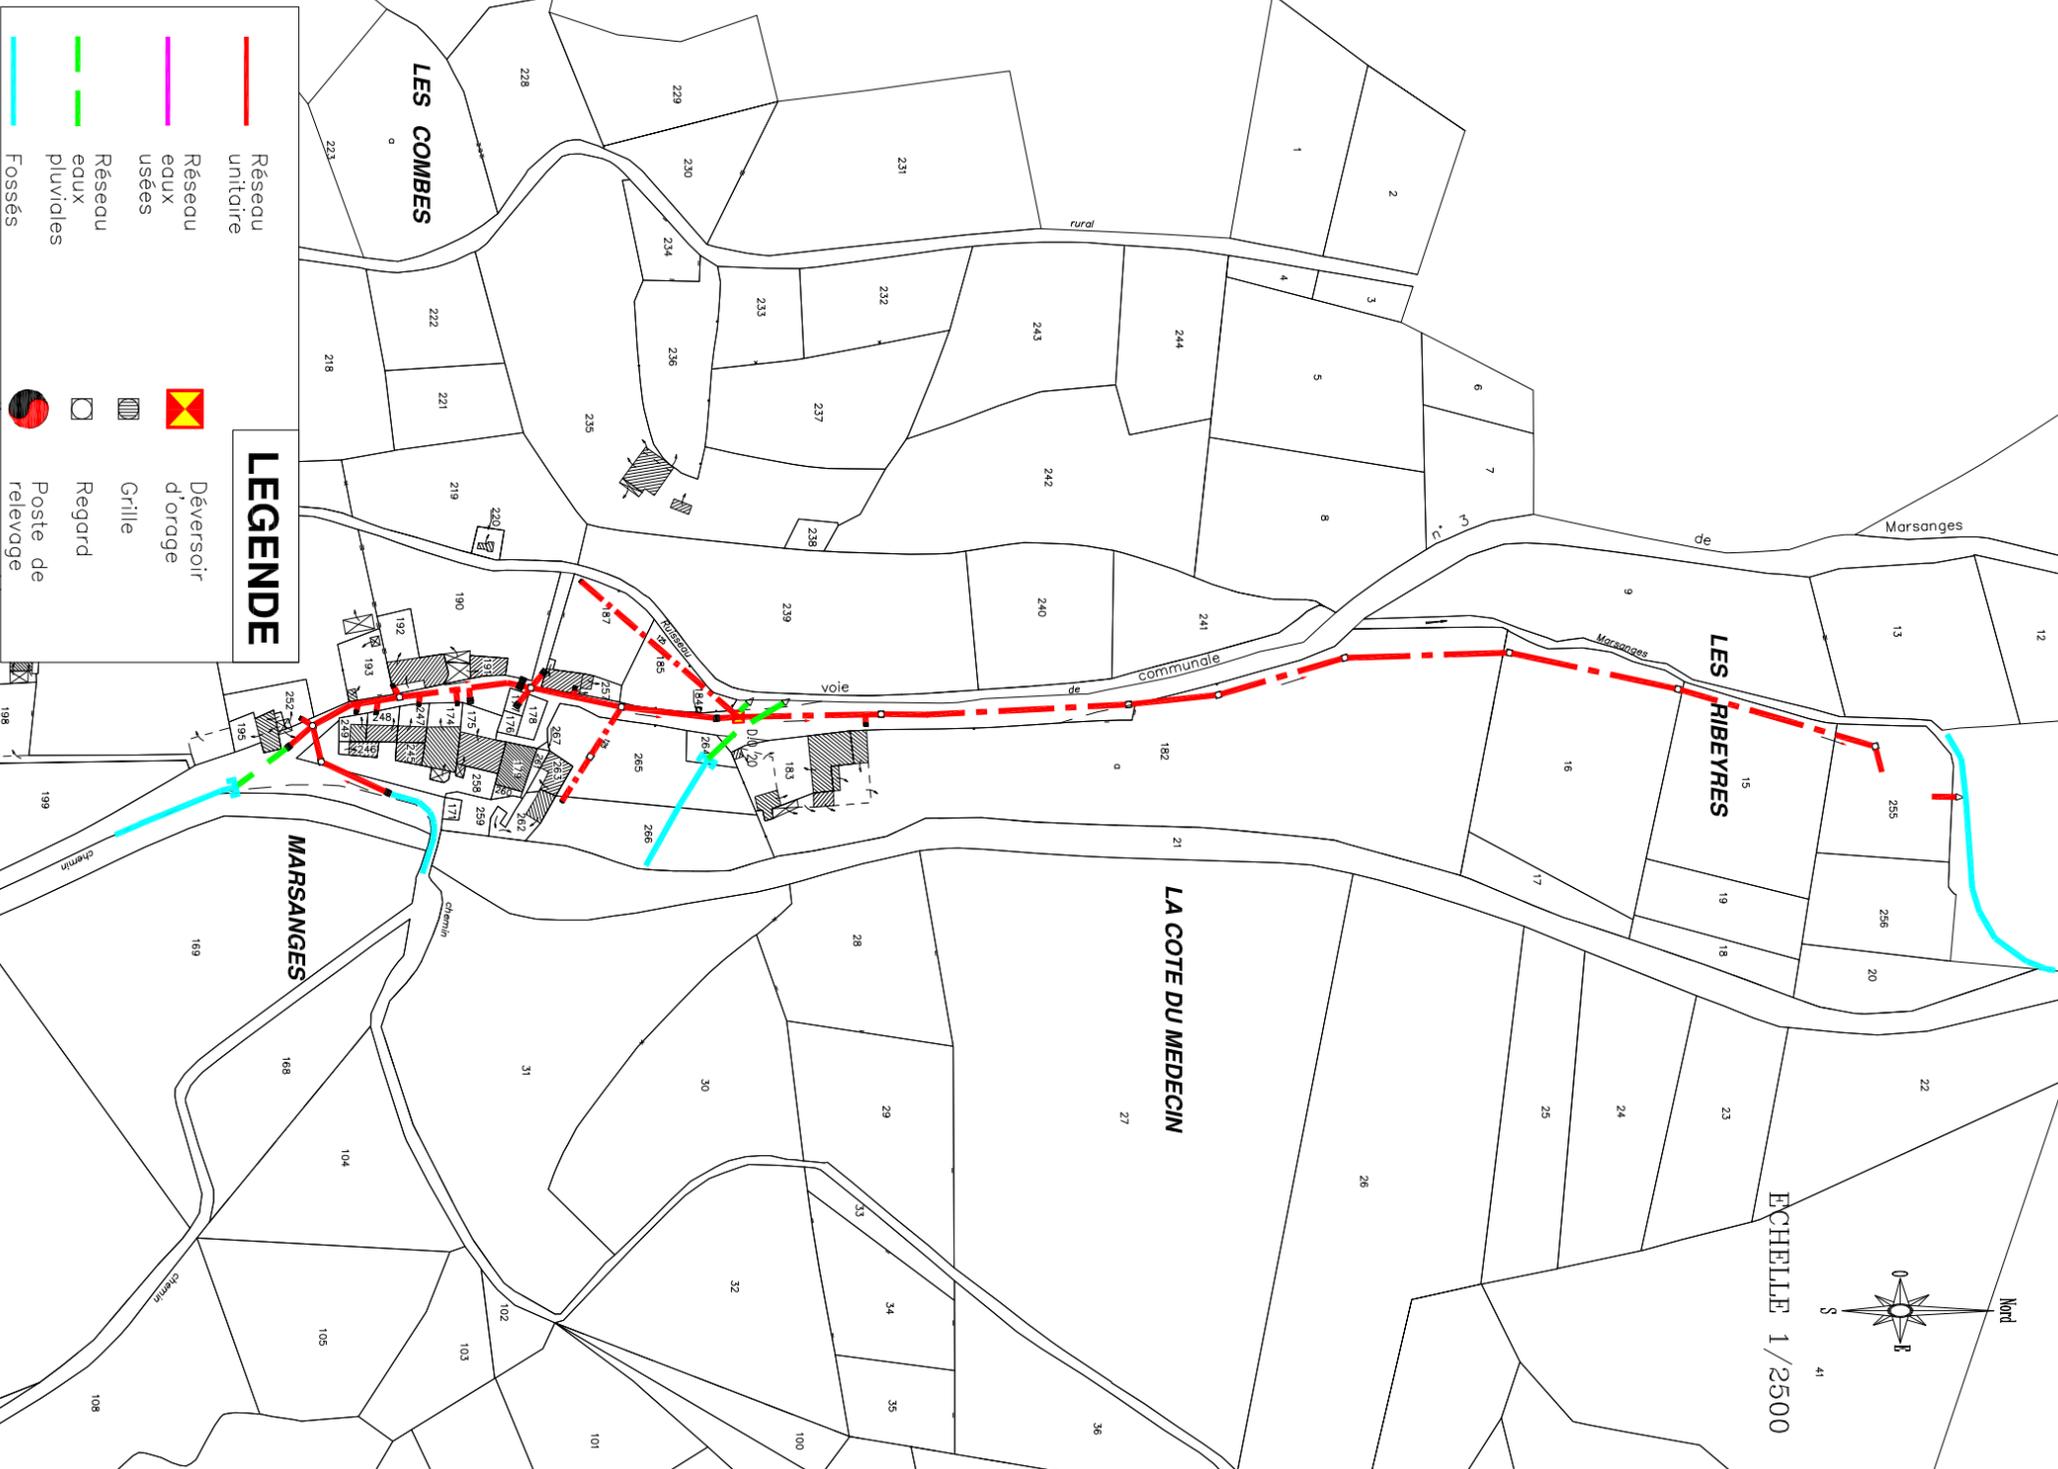

**LEGENDE**

- Réseau unitaire (Red solid line)
- Réseau eaux usées (Purple line)
- Réseau eaux pluviales (Green line)
- Fossés (Cyan line)
- Déversoir d'orage (Yellow square with red X)
- Grille (Hatched square)
- Regard (White square)
- Poste de relevage (Black circle with red and black segments)

**APP**  
APPROUVE

DEPARTEMENT DE LA HAUTE-LOIRE  
COMMUNE DE  
LANGGEAC



# PLU

PLAN LOCAL D'URBANISME

## ANNEXES

### PLAN DU RESEAU D'ASSAINISSEMENT ( Village de VOLMADET )

#### REVISION


**PRESCRIPTION**  
Délibération du Conseil  
Municipal du 20 juin 2003

**ARRET DE PROJET**  
Délibération du Conseil  
Municipal du 17 mai 2010

**APPROBATION**  
Délibération du Conseil  
Municipal du

#### MODIFICATIONS - REVISIONS PARTIELLES MISES A JOUR

- 1 .....
- 2 .....
- 3 .....
- 4 .....
- 5 .....

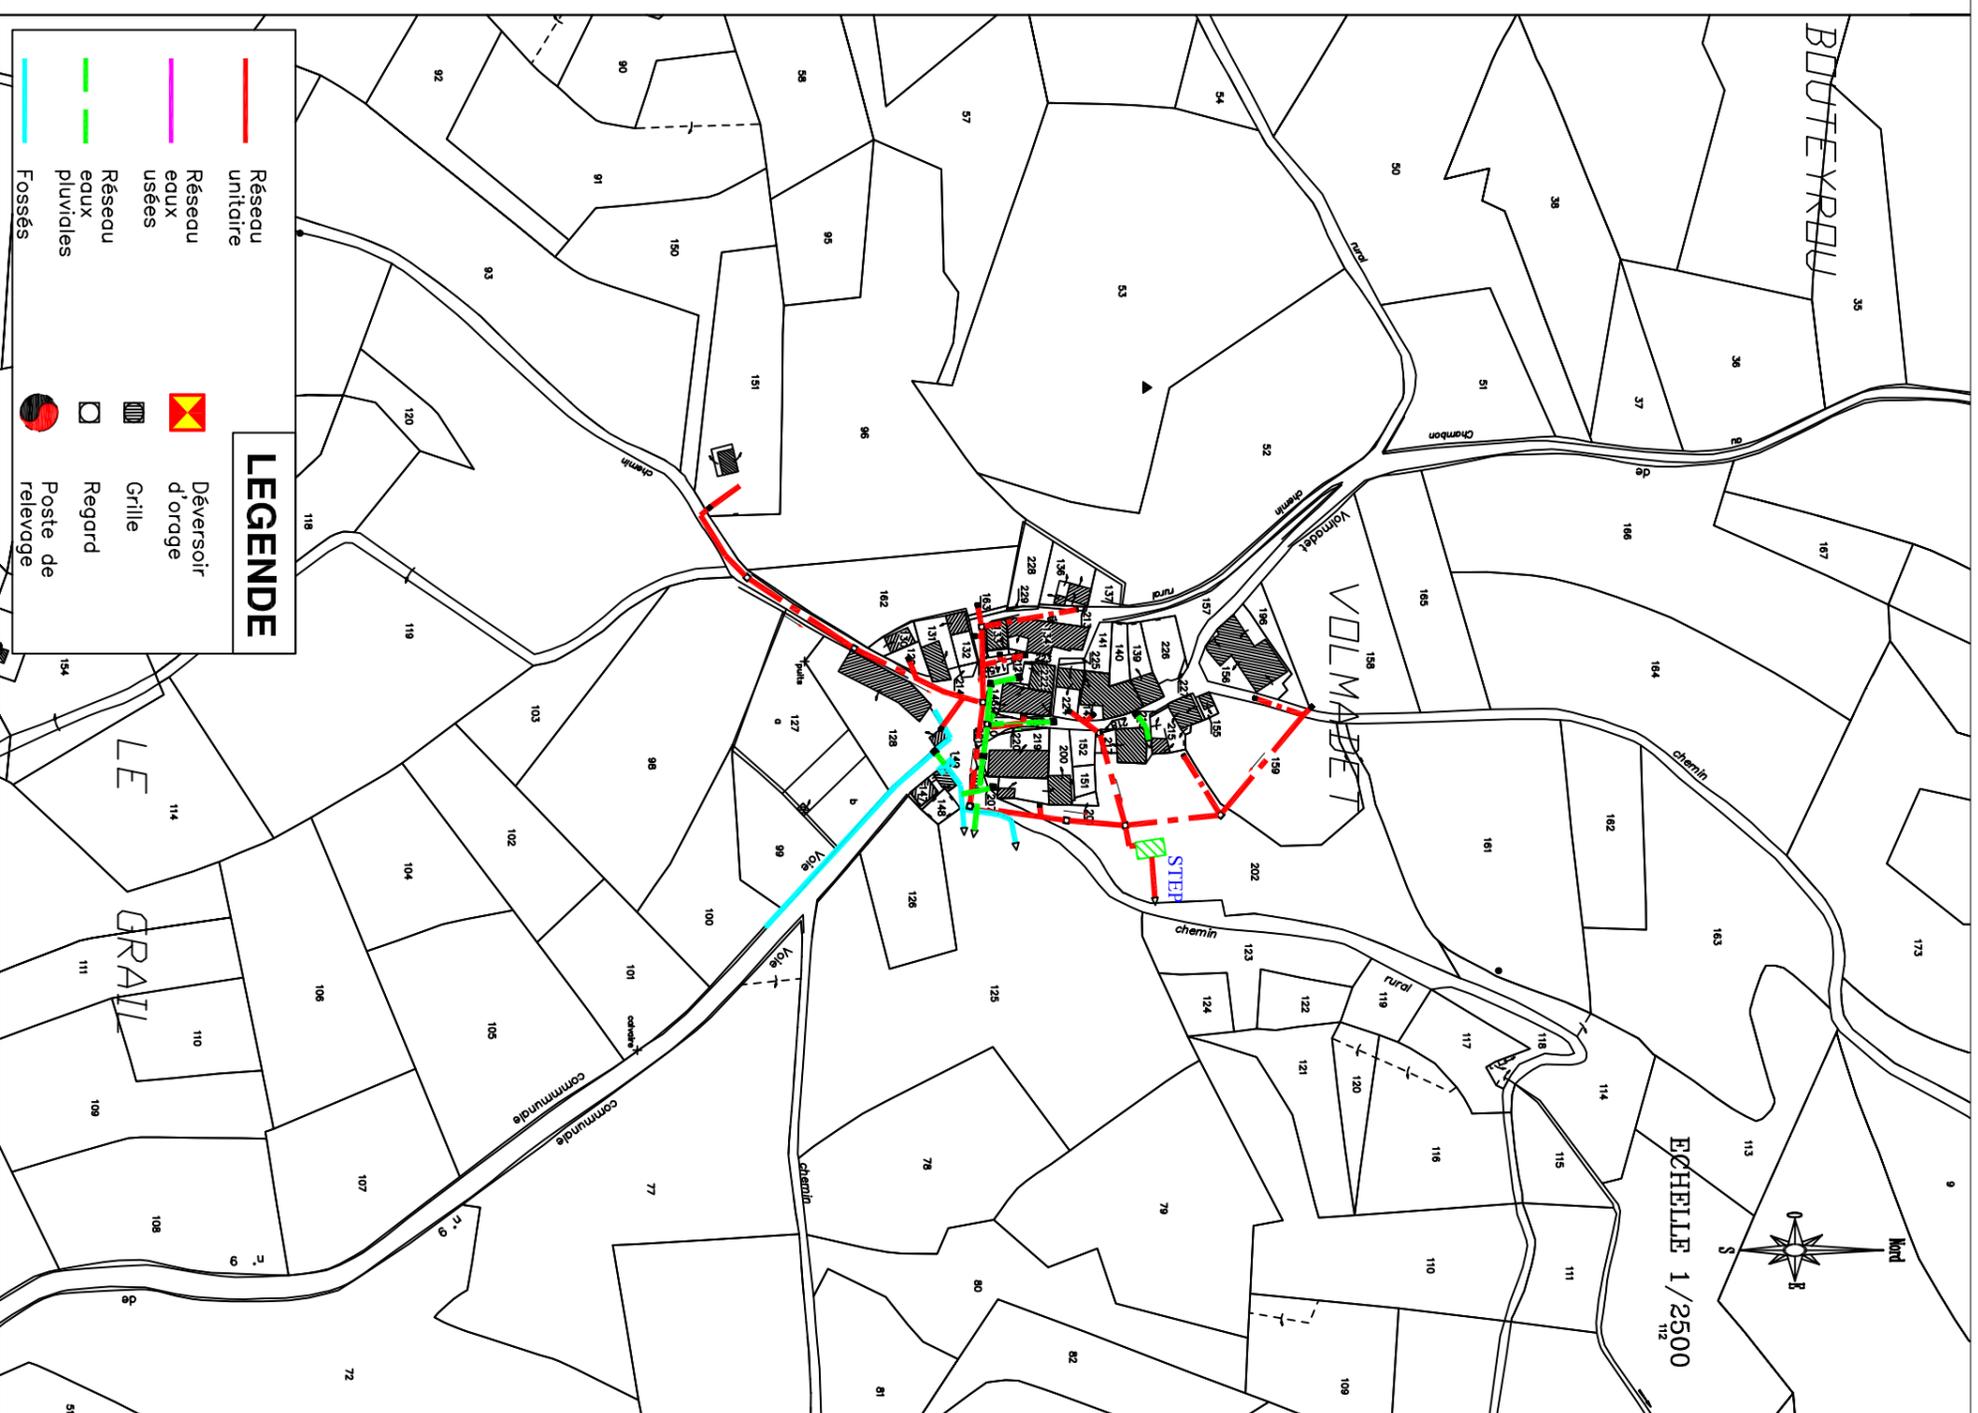



**LEGENDE**

- Réseau unitaire
- Réseau eaux usées
- Réseau eaux pluviales
- Fossés
- Déversoir d'orage
- Grille
- Regard
- Poste de relevage

**APP**  
APPROUVE

DEPARTEMENT DE LA HAUTE-LOIRE  
COMMUNE DE  
**LANGÉAC**  
LANGÉAC

**PLU**  
PLAN LOCAL D'URBANISME

ANNEXES

PLAN DU RESEAU D'ASSAINISSEMENT  
( Centre Ville )

REVISION	MODIFICATIONS - REVISIONS PARTIELLES MISES A JOUR
<small>PRESCRIPTION</small> Délibération du Conseil Municipal du 25 mai 2010	1
<small>ARRÊTÉ DE PROJET</small> Délibération du Conseil Municipal du 17 mai 2011	2
<small>APPROBATION</small> Délibération du Conseil Municipal	3
	4
	5



ECHELLE 1/3000

**APP**  
APPROUVE

DEPARTEMENT DE LA HAUTE-LOIRE  
COMMUNE DE  
**LANGGEAC**



# PLU

PLAN LOCAL D'URBANISME

## PLAN DU RESEAU D'ASSAINISSEMENT ( Village de CHADERNAC )

### ANNEXES

#### REVISION


#### MODIFICATIONS - REVISIONS PARTIELLES MISES A JOUR

**PRESCRIPTION**  
Délibération du Conseil  
Municipal du 20 juin 2003

**ARRET DE PROJET**  
Délibération du Conseil  
Municipal du 17 mai 2010

**APPROBATION**  
Délibération du Conseil  
Municipal du

- 1 .....
- 2 .....
- 3 .....
- 4 .....
- 5 .....

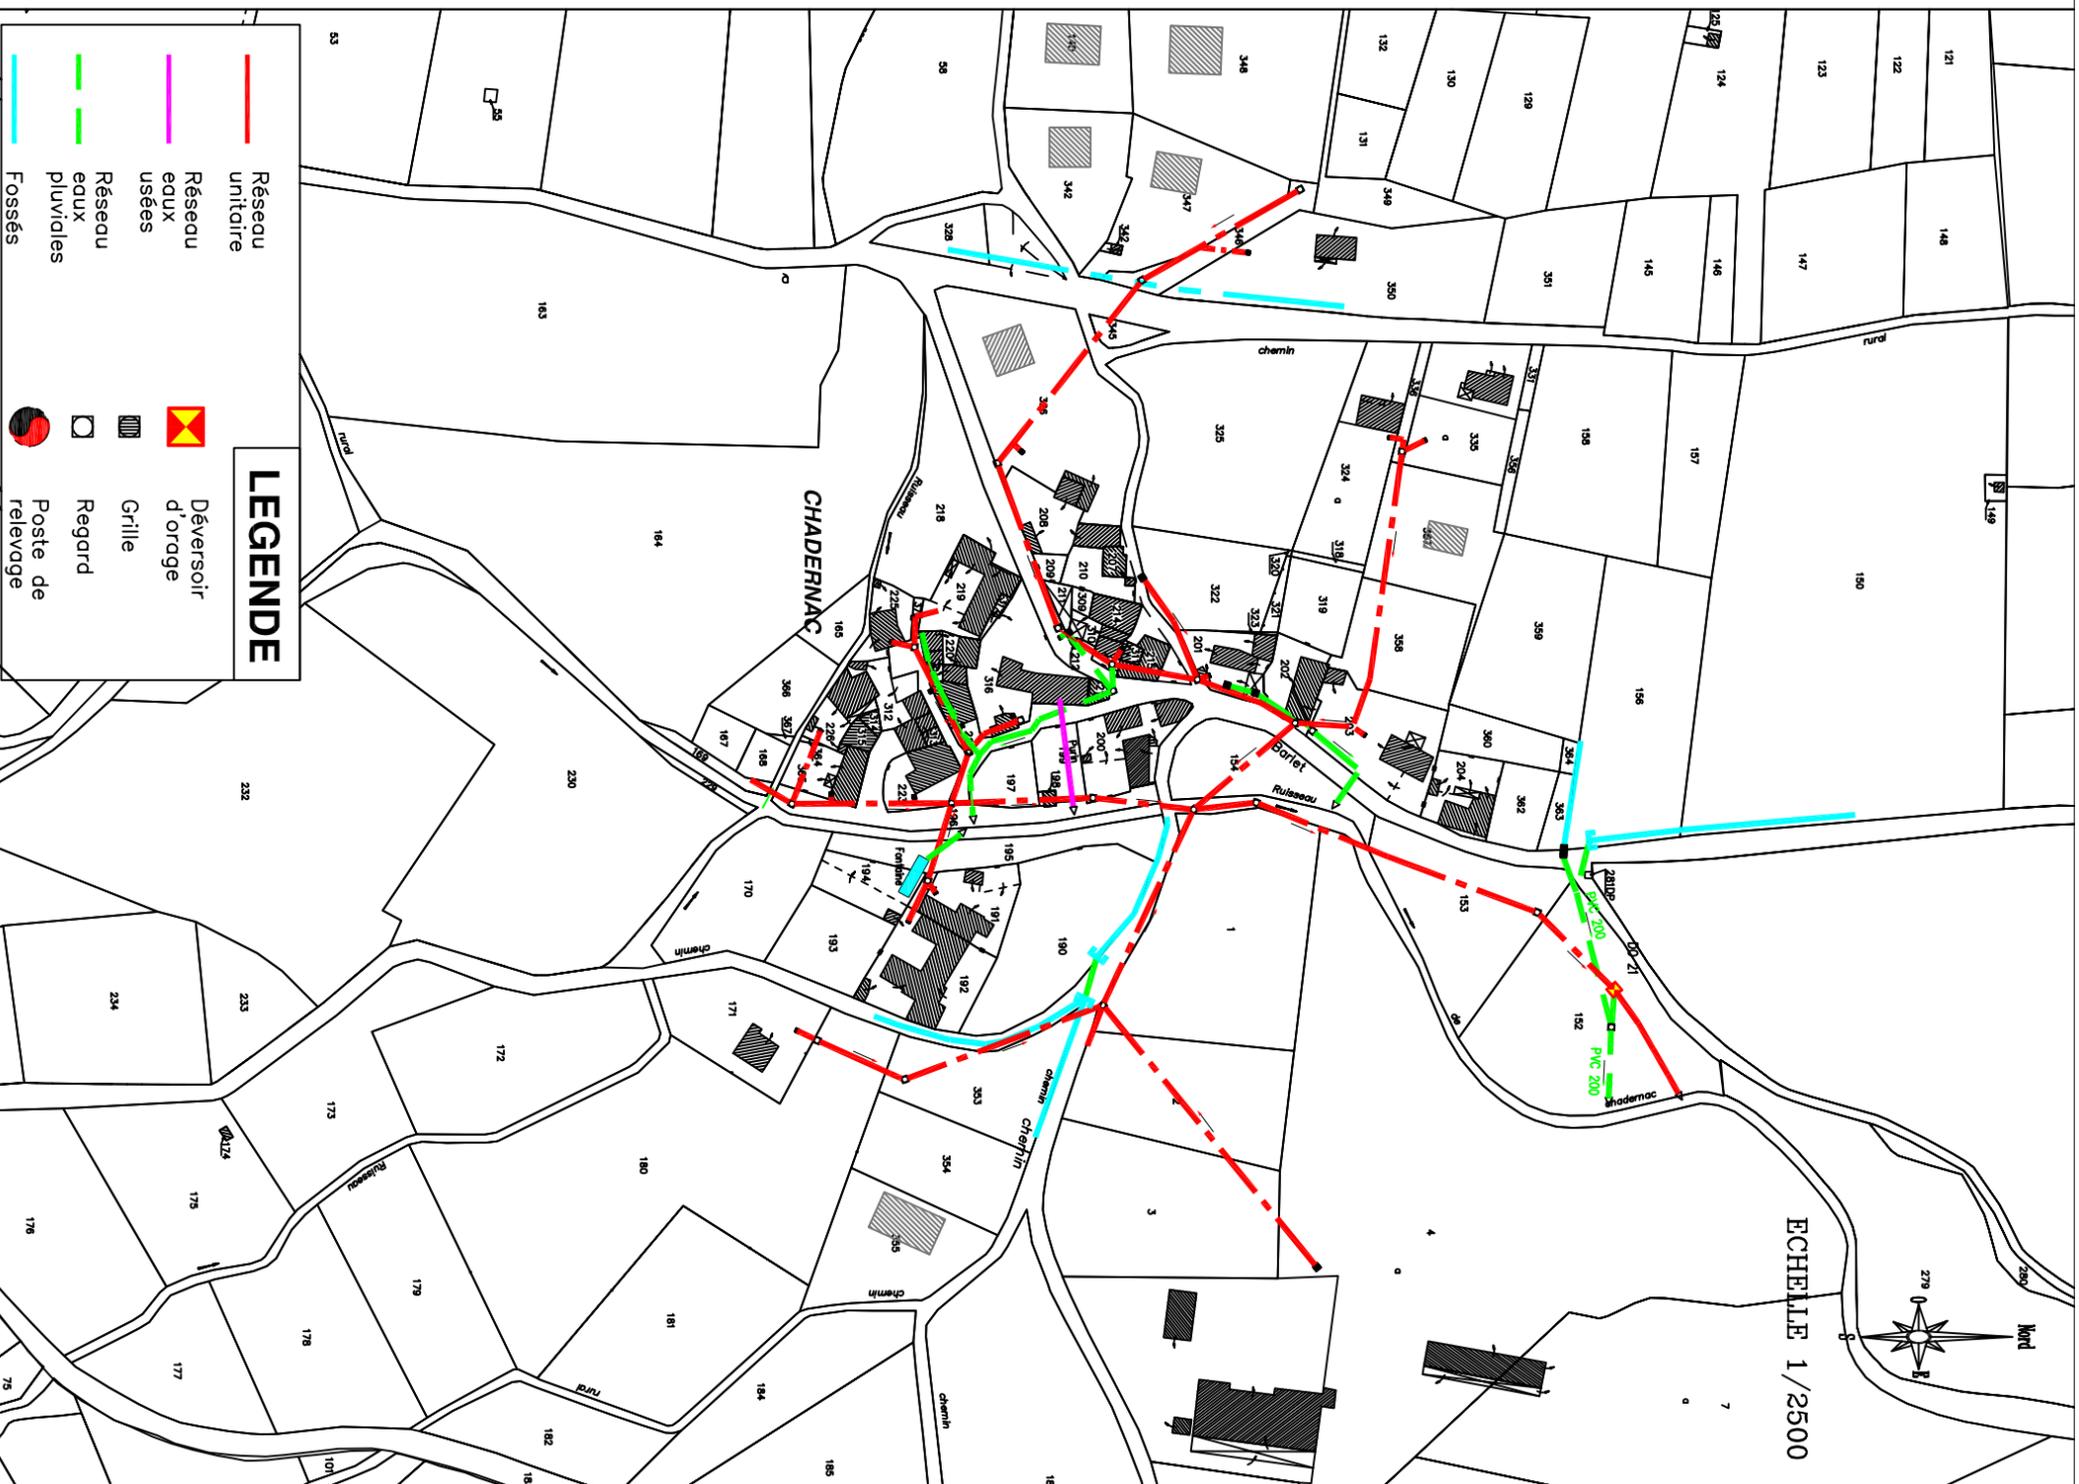

	Réseau unitaire
	Réseau eaux usées
	Réseau eaux pluviales
	Fossés
	Déversoir d'orage
	Grille
	Regard
	Poste de relevage

**APP**  
APPROUVE

DEPARTEMENT DE LA HAUTE-LOIRE  
COMMUNE DE  
LANGGEAC



# PLU

PLAN LOCAL D'URBANISME

ANNEXES

## PLAN DU RESEAU D'ASSAINISSEMENT ( Village de JAHON )

### REVISION

### MODIFICATIONS - REVISIONS PARTIELLES MISES A JOUR

#### PRESCRIPTION

Délibération du Conseil  
Municipal du 20 juin 2003

#### ARRÊT DE PROJET

Délibération du Conseil  
Municipal du 17 mai 2010

#### APPROBATION

Délibération du Conseil  
Municipal du

- 1	.....
- 2	.....
- 3	.....
- 4	.....
- 5	.....

### LEGENDE

- Réseau unitaire
- Réseau eaux usées
- Réseau eaux pluviales
- Fossés
- Déversoir d'orage
- Grille
- Regard
- Poste de relevage

